



A 2

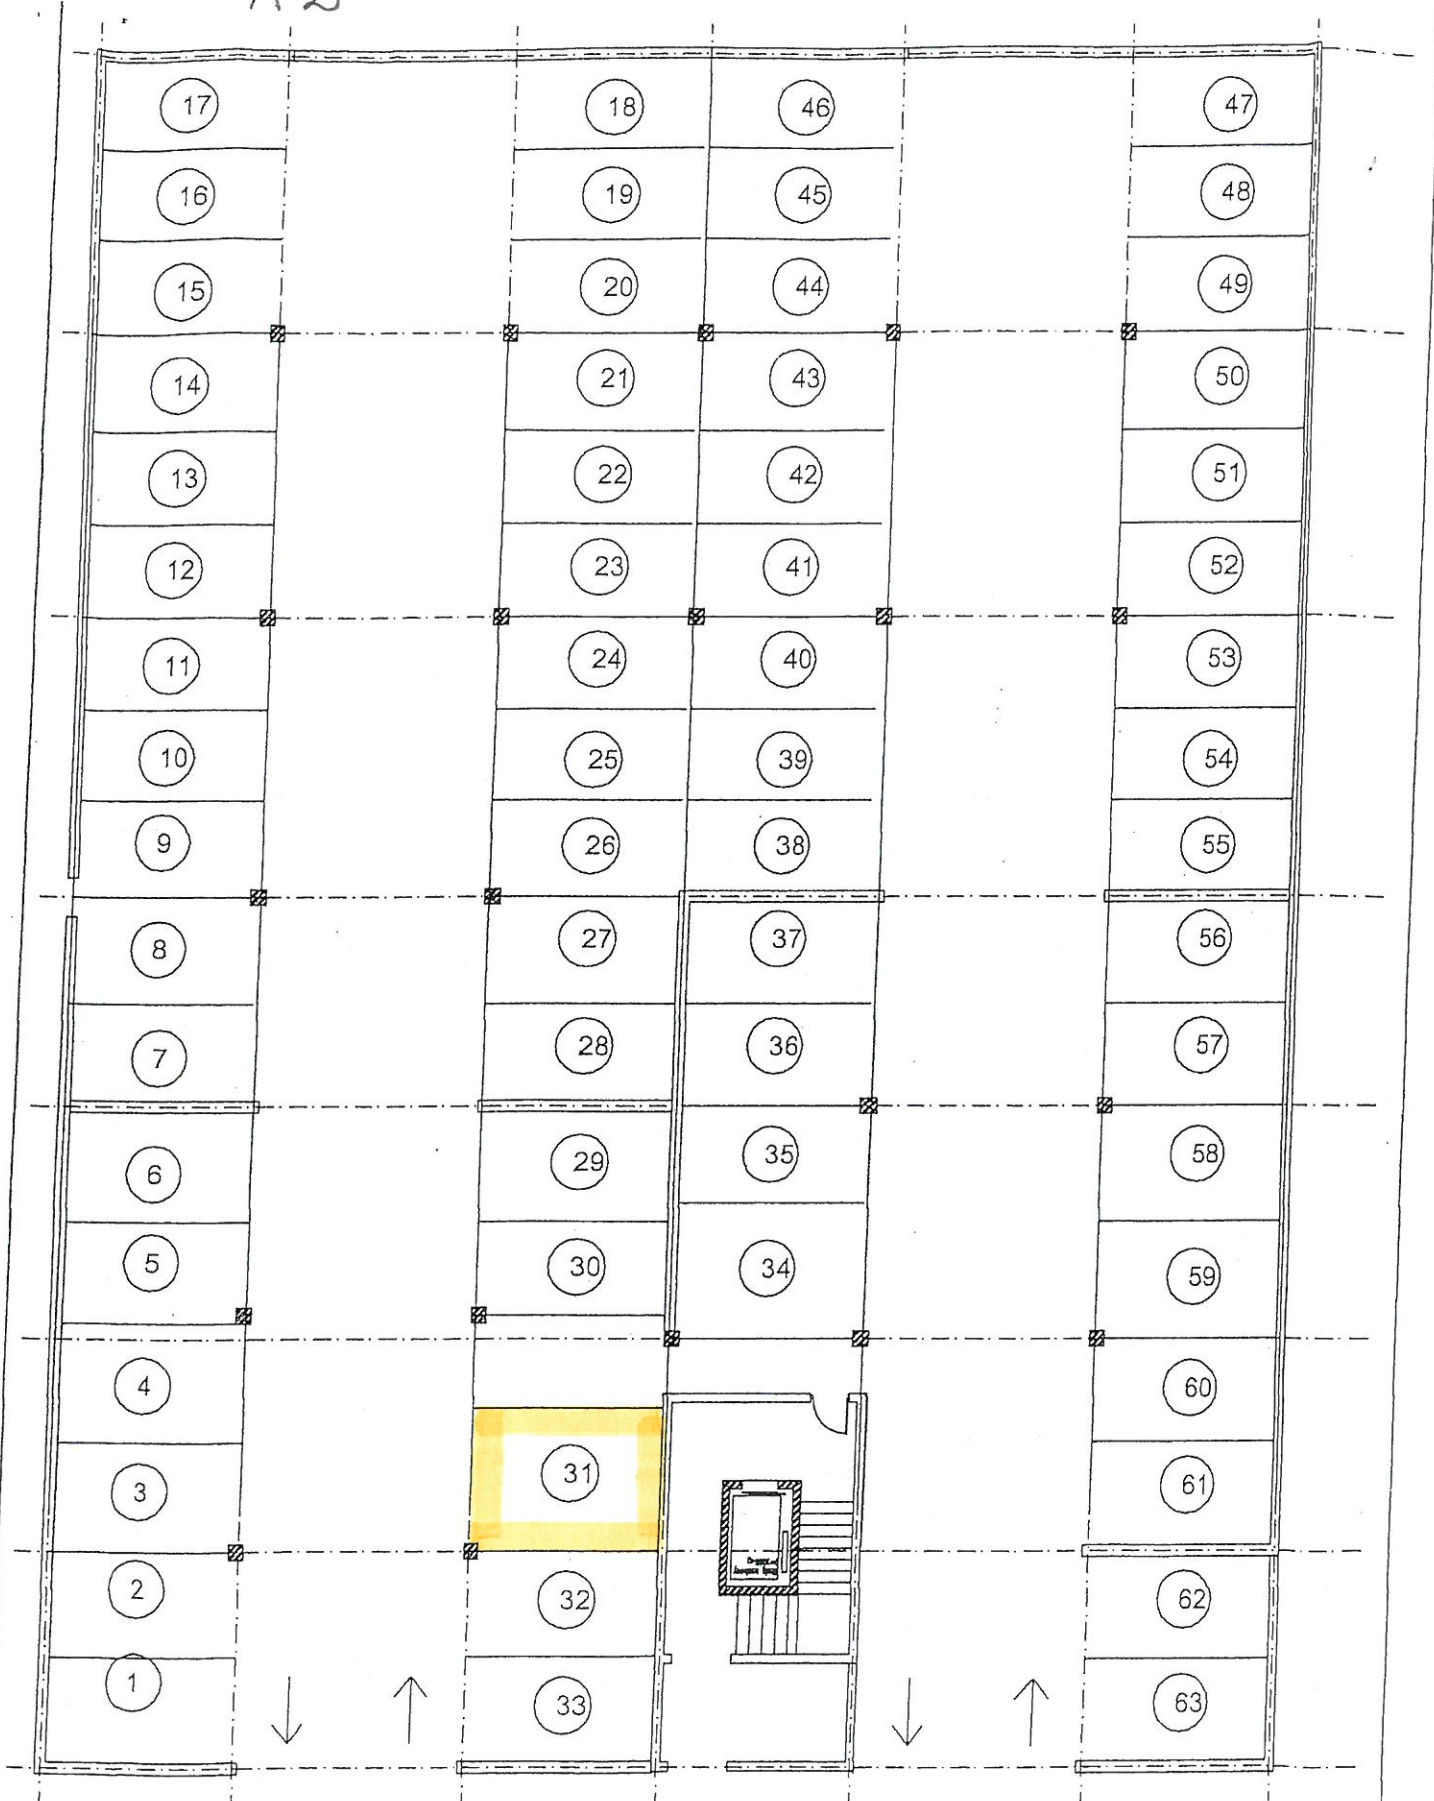


LOKAL NIEMIESZKALNY NR.101 (HALA GARAŻOWA) POW. 1276 m²
LICZBA STANOWISK POSTOJOWYCH 63
KONDYGNACJA 1
UL. PAWIA 8

b-1

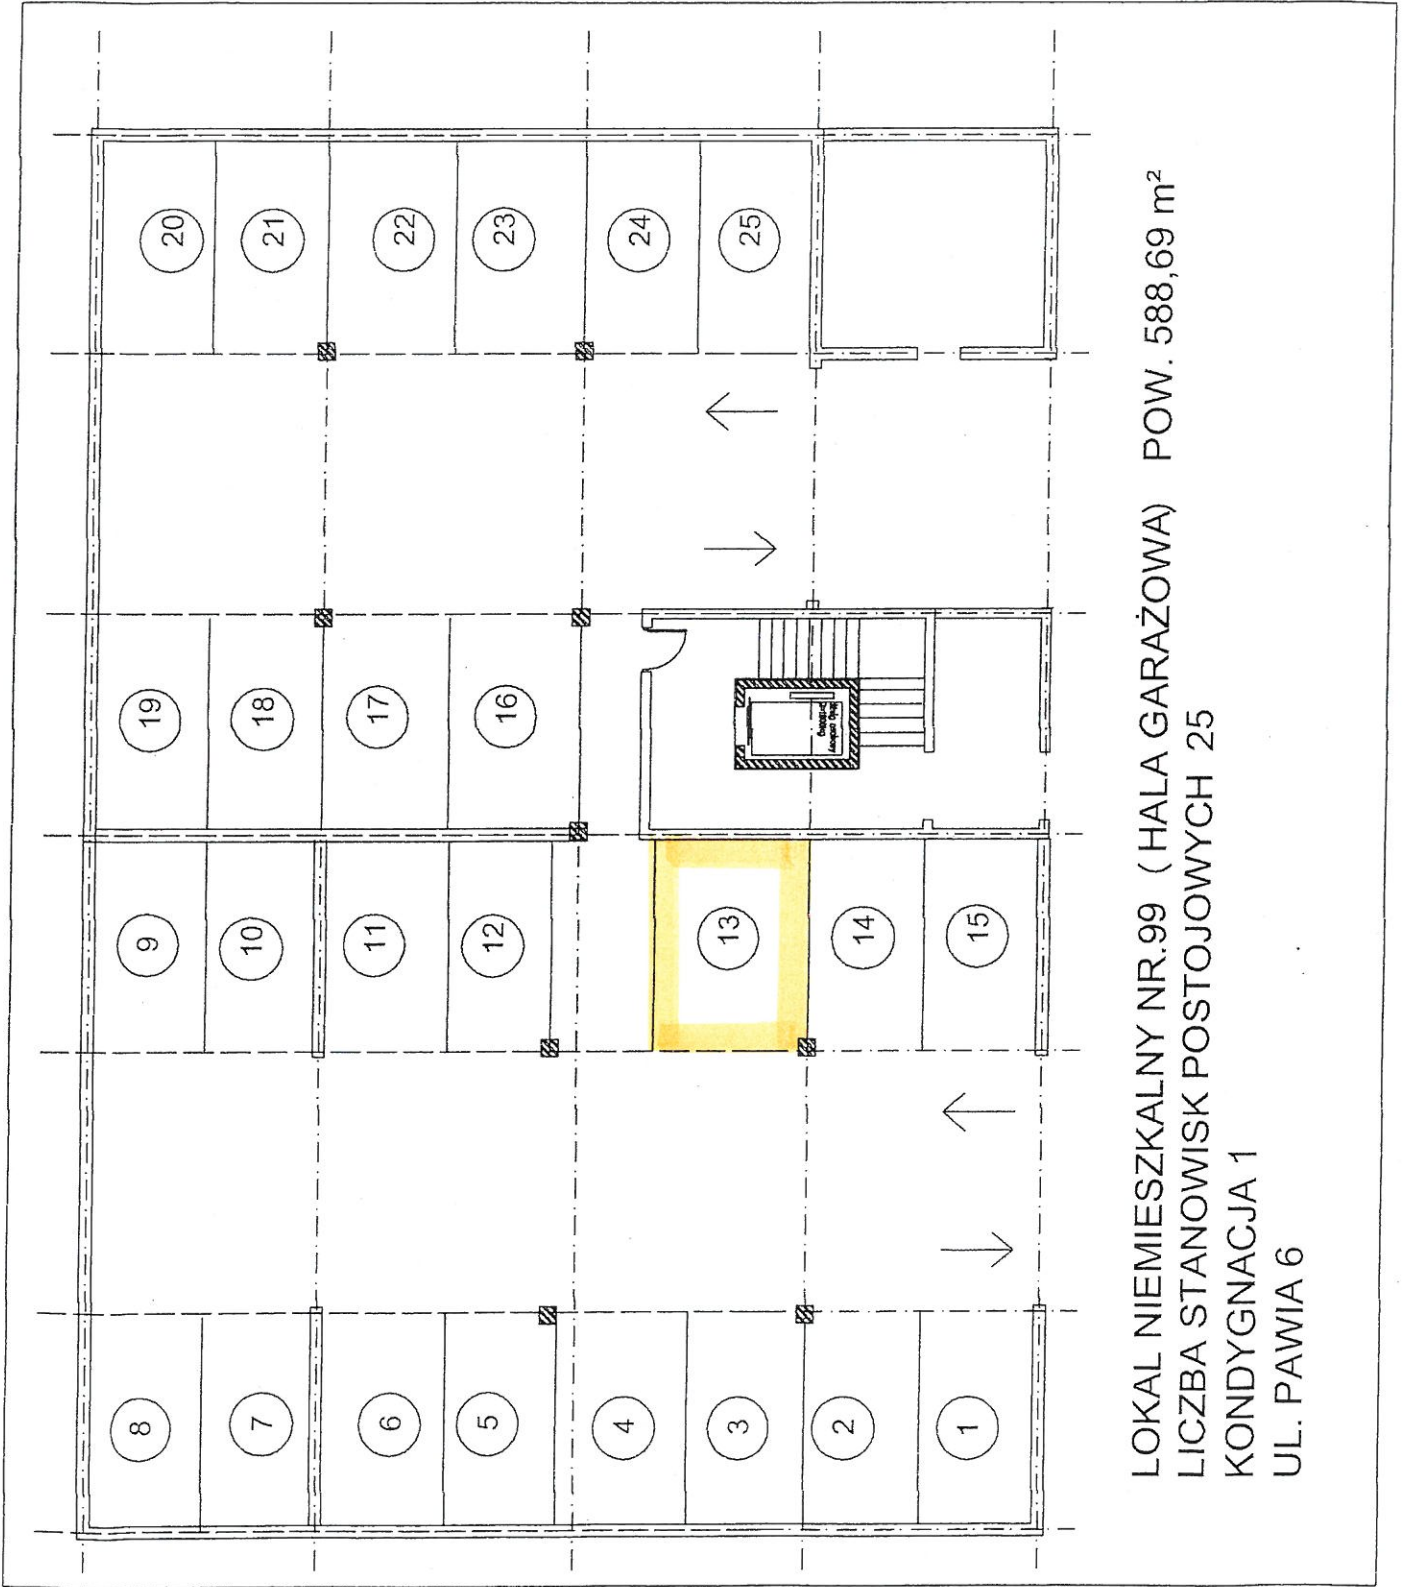

LOKAL NIEMIESZKALNY NR.99 (HALA GARAŻOWA) POW. 588,69 m²
LICZBA STANOWISK POSTOJOWYCH 25
KONDYGNACJA 1
UL. PAWIA 6

B.2

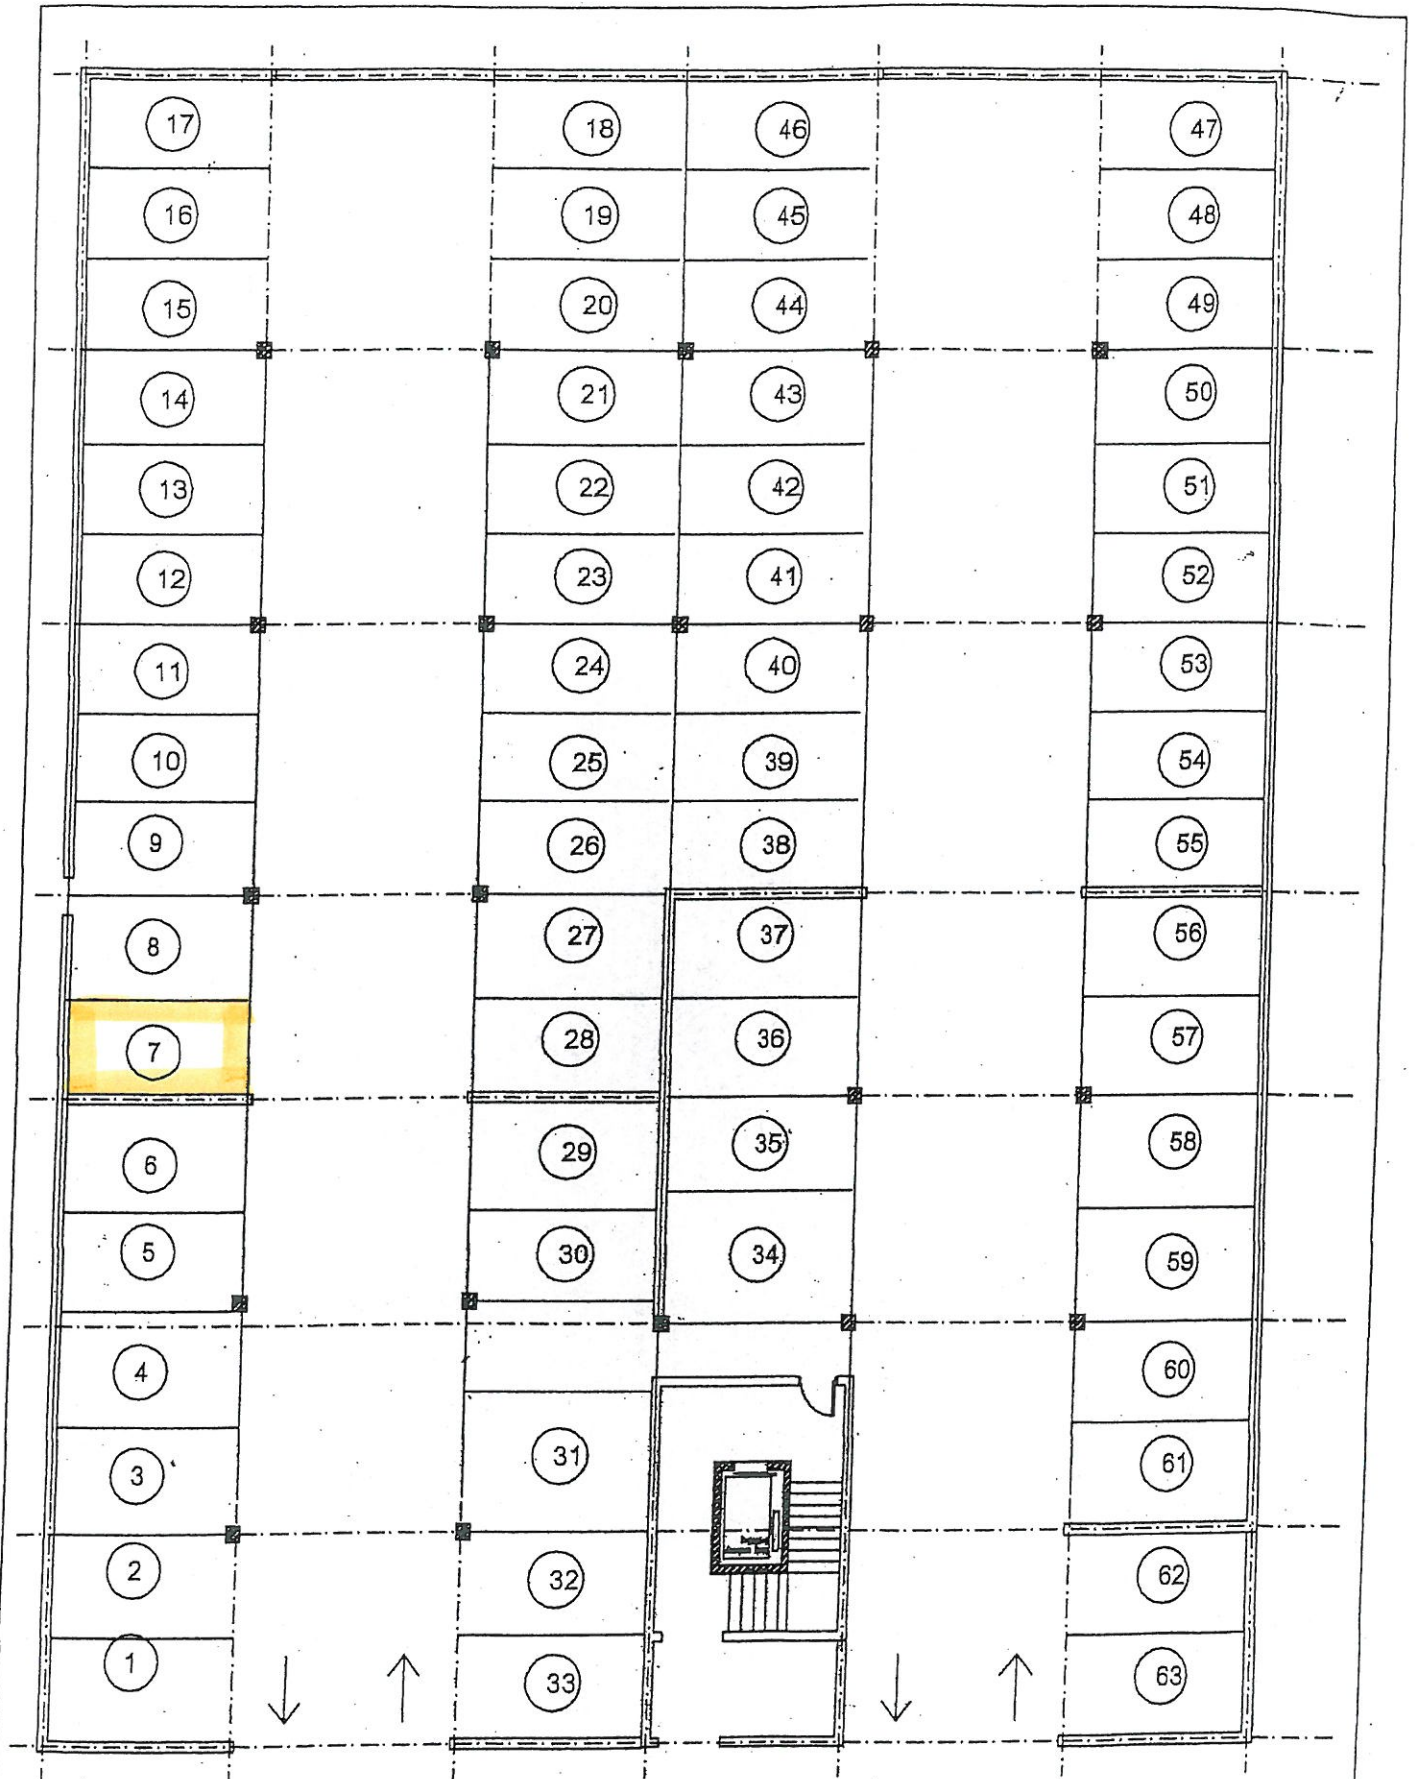

LOKAL NIEMIESZKALNY NR.100 (HALA GARAŻOWA) POW. 1335 m²
LICZBA STANOWISK POSTOJOWYCH 63
KONDYGNACJA 1
UL. PAWIA 6